


Wariant

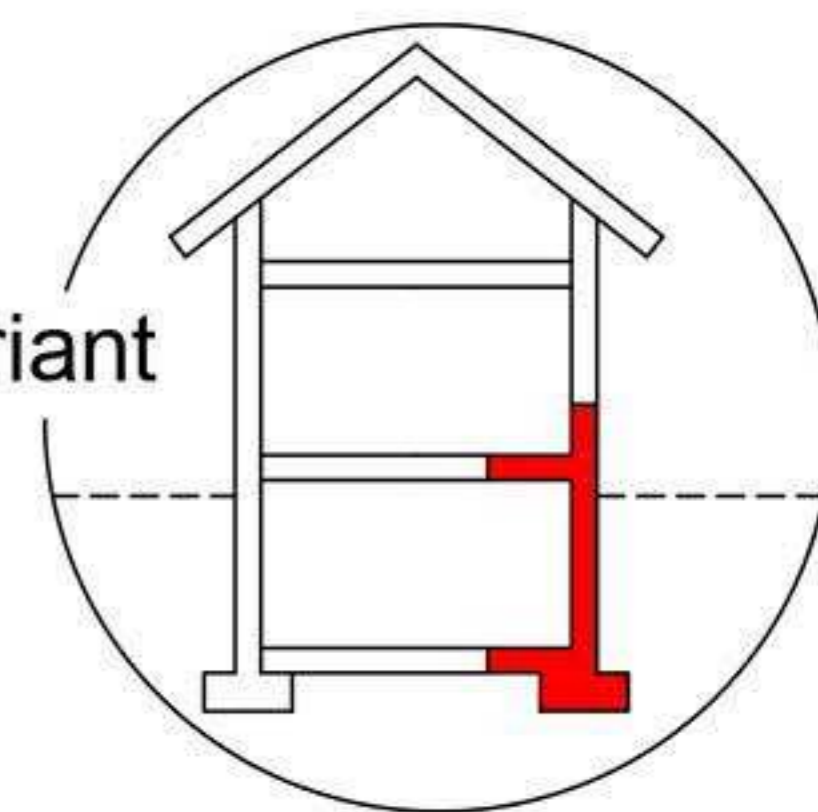

- tynk renowacyjny
- cegła ceramiczna pełna
- tynk renowacyjny

poziom terenu

- posadzka
- gładź cementowa
- warstwa rozdzielająca
- wełna mineralna - 8 cm
- izolacja przeciwwodna
- beton c12/15
- warstwa żwirowa

- tynk renowacyjny
- cegła ceramiczna pełna
- tynk wyrównawczy
- pionowa izolacja przeciwwodna
- warstwa zabezpieczająca

przepona pozioma

klin z zaprawy wodoszczelnej

pionowa izolacja przeciwwodna

żwir drenazowy

rura drenazowa

Temat rysunku

USYTUOWANIE OTWORU DO WYKONANIA INIEKCJI
NISKOCIŚNIENIOWEJ Z OKOPANIEM BUDYNKU

Skala 1:10

Rys. nr

1