
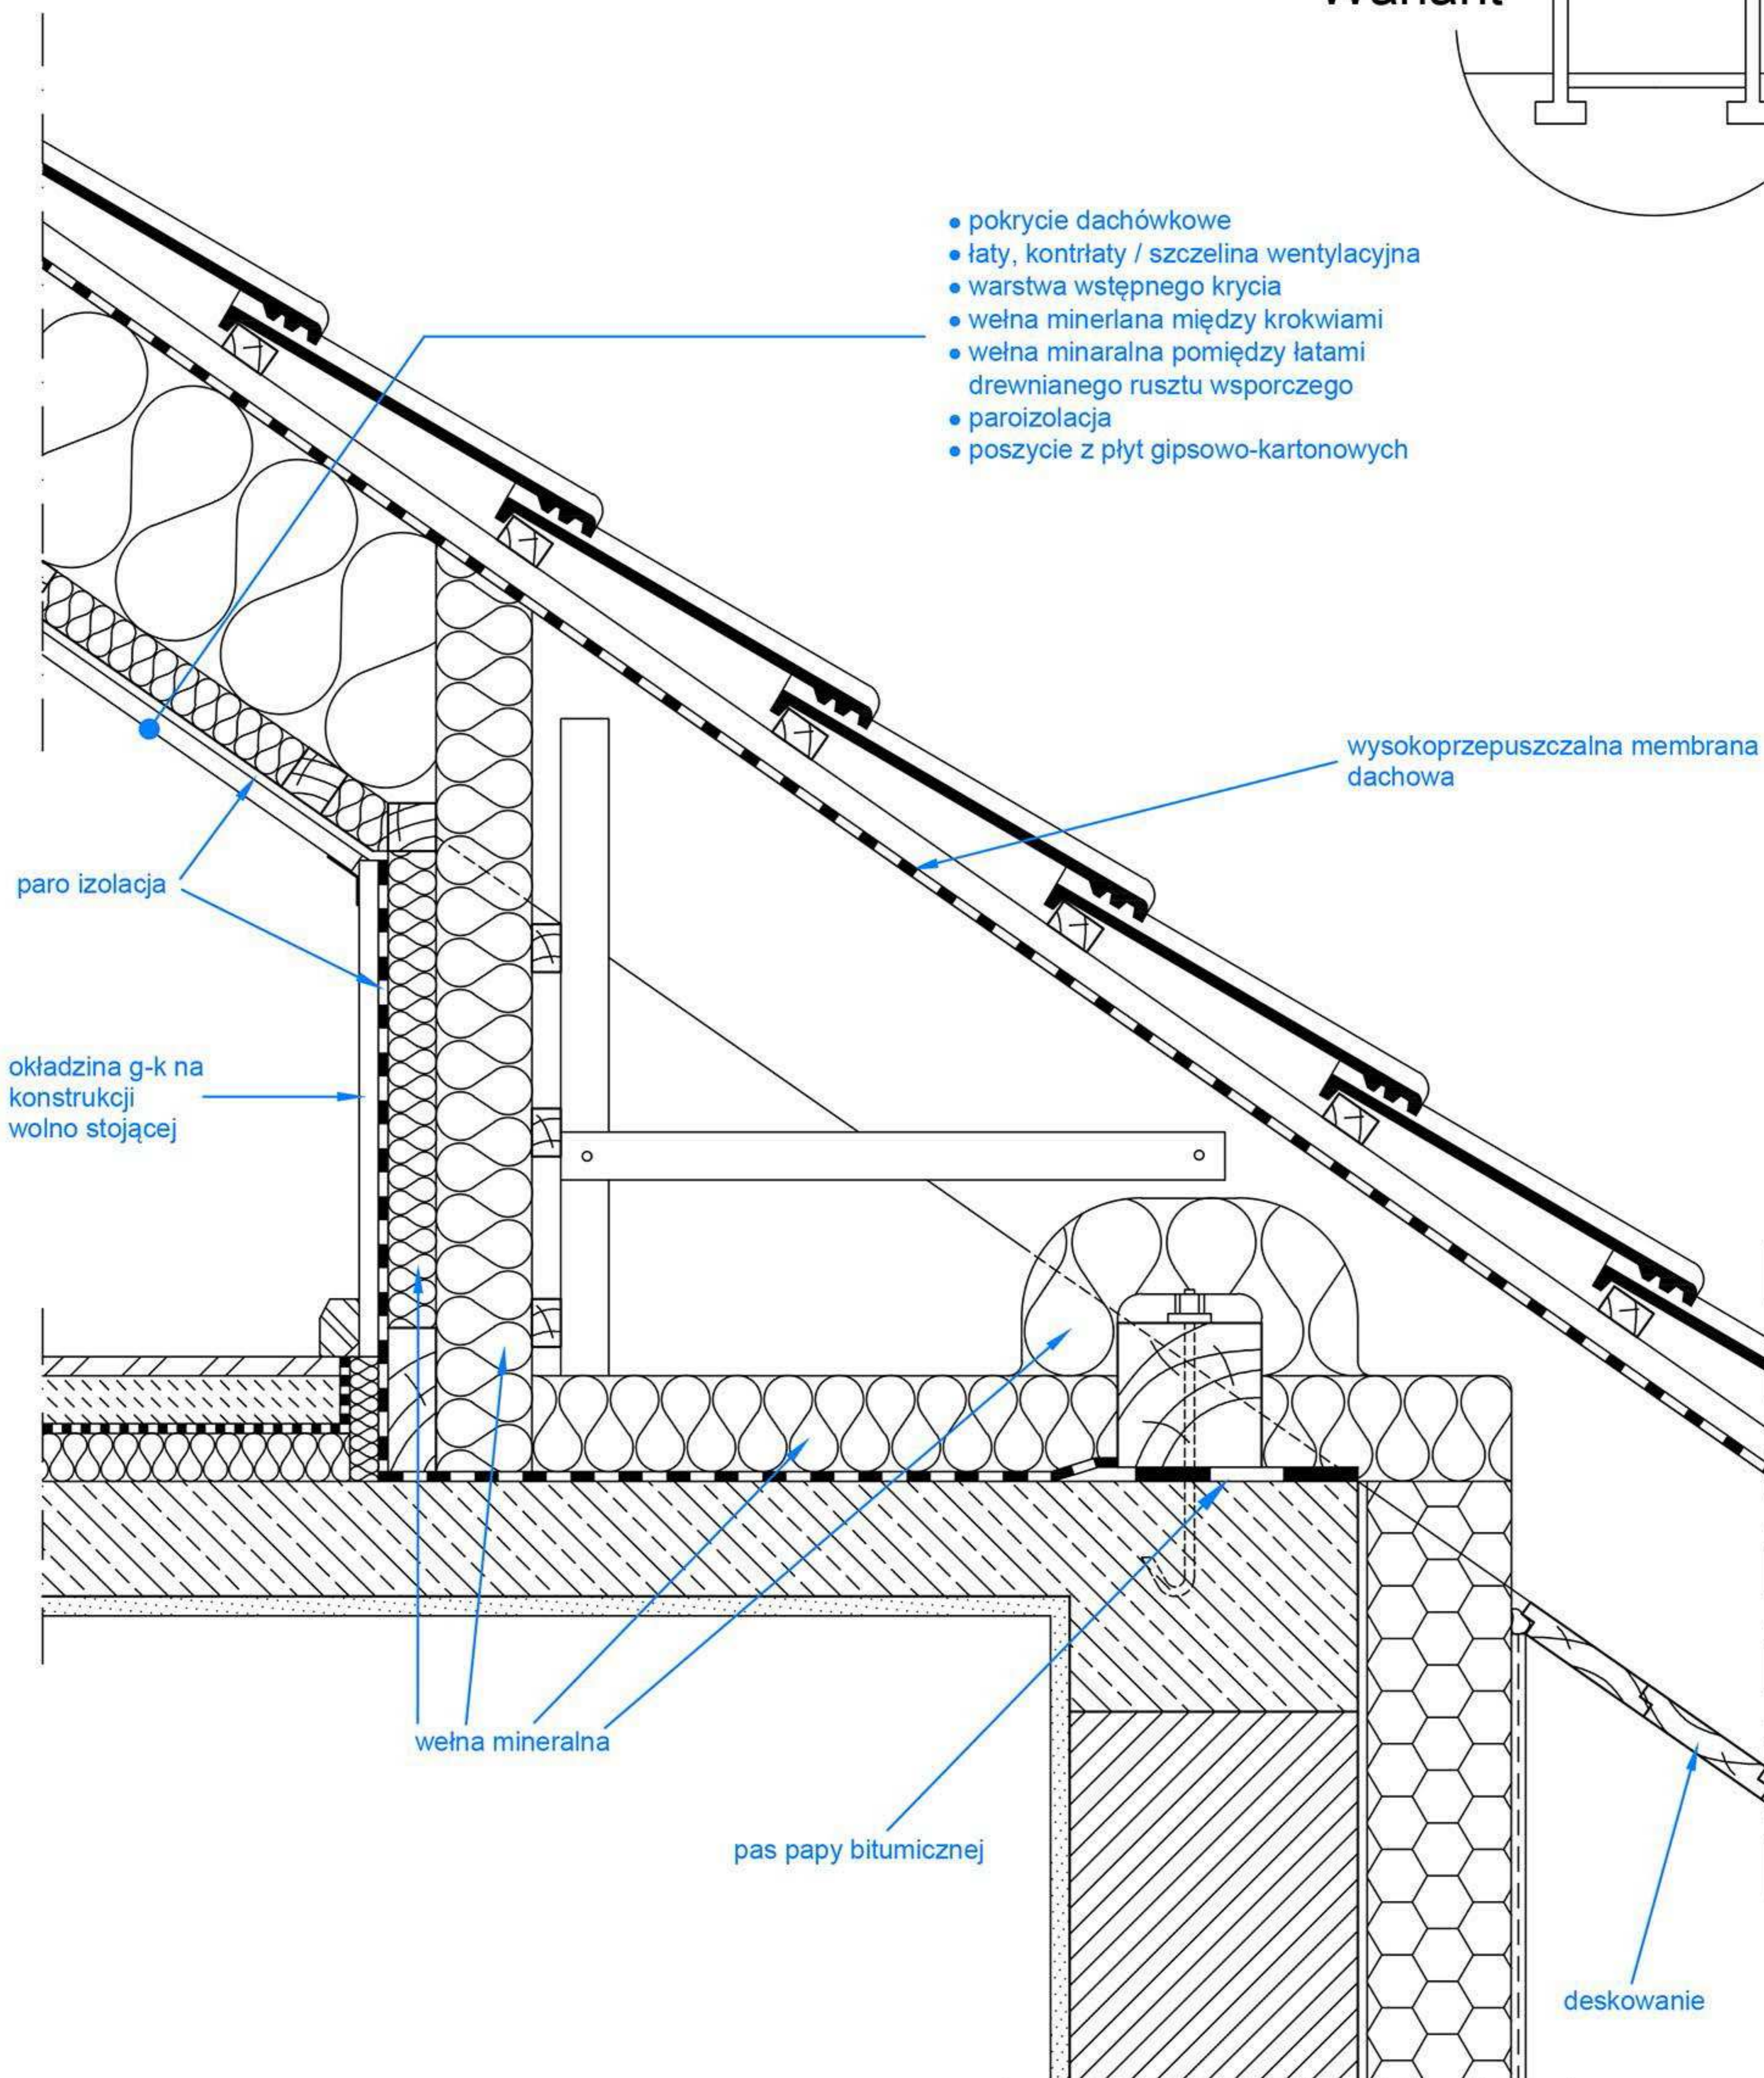


Wariant

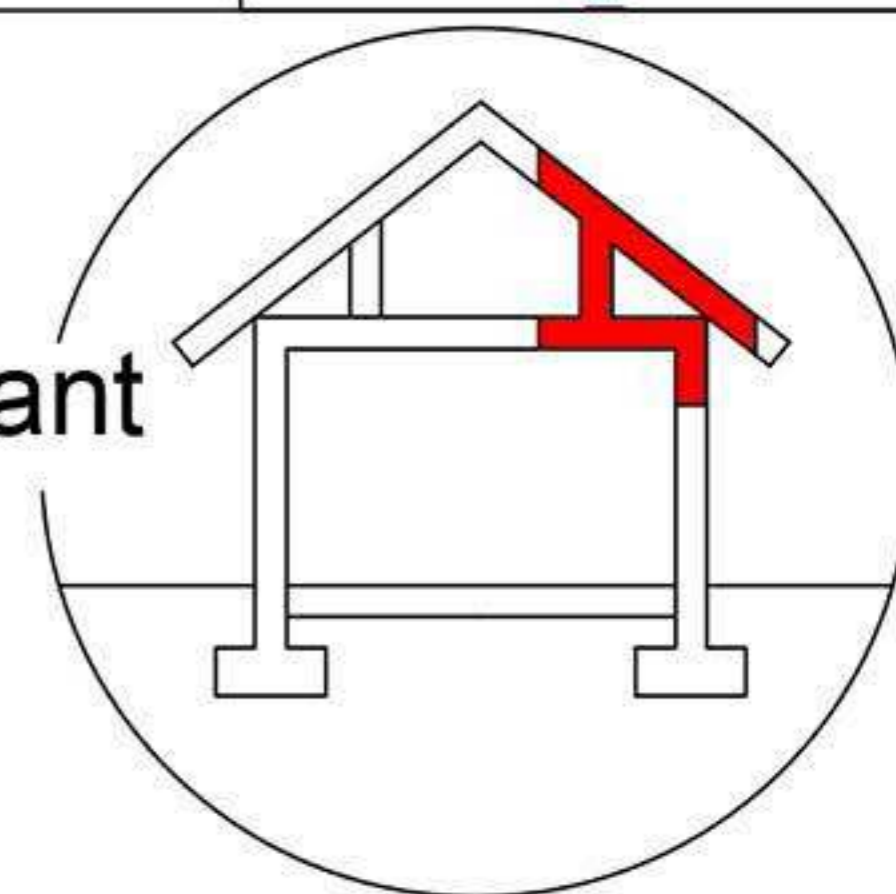

Temat rysunku

Ścianka kolankowa o konstrukcji drewnianej,  
cofnięta do wewnątrz

Skala 1:10

Rys. nr

4