
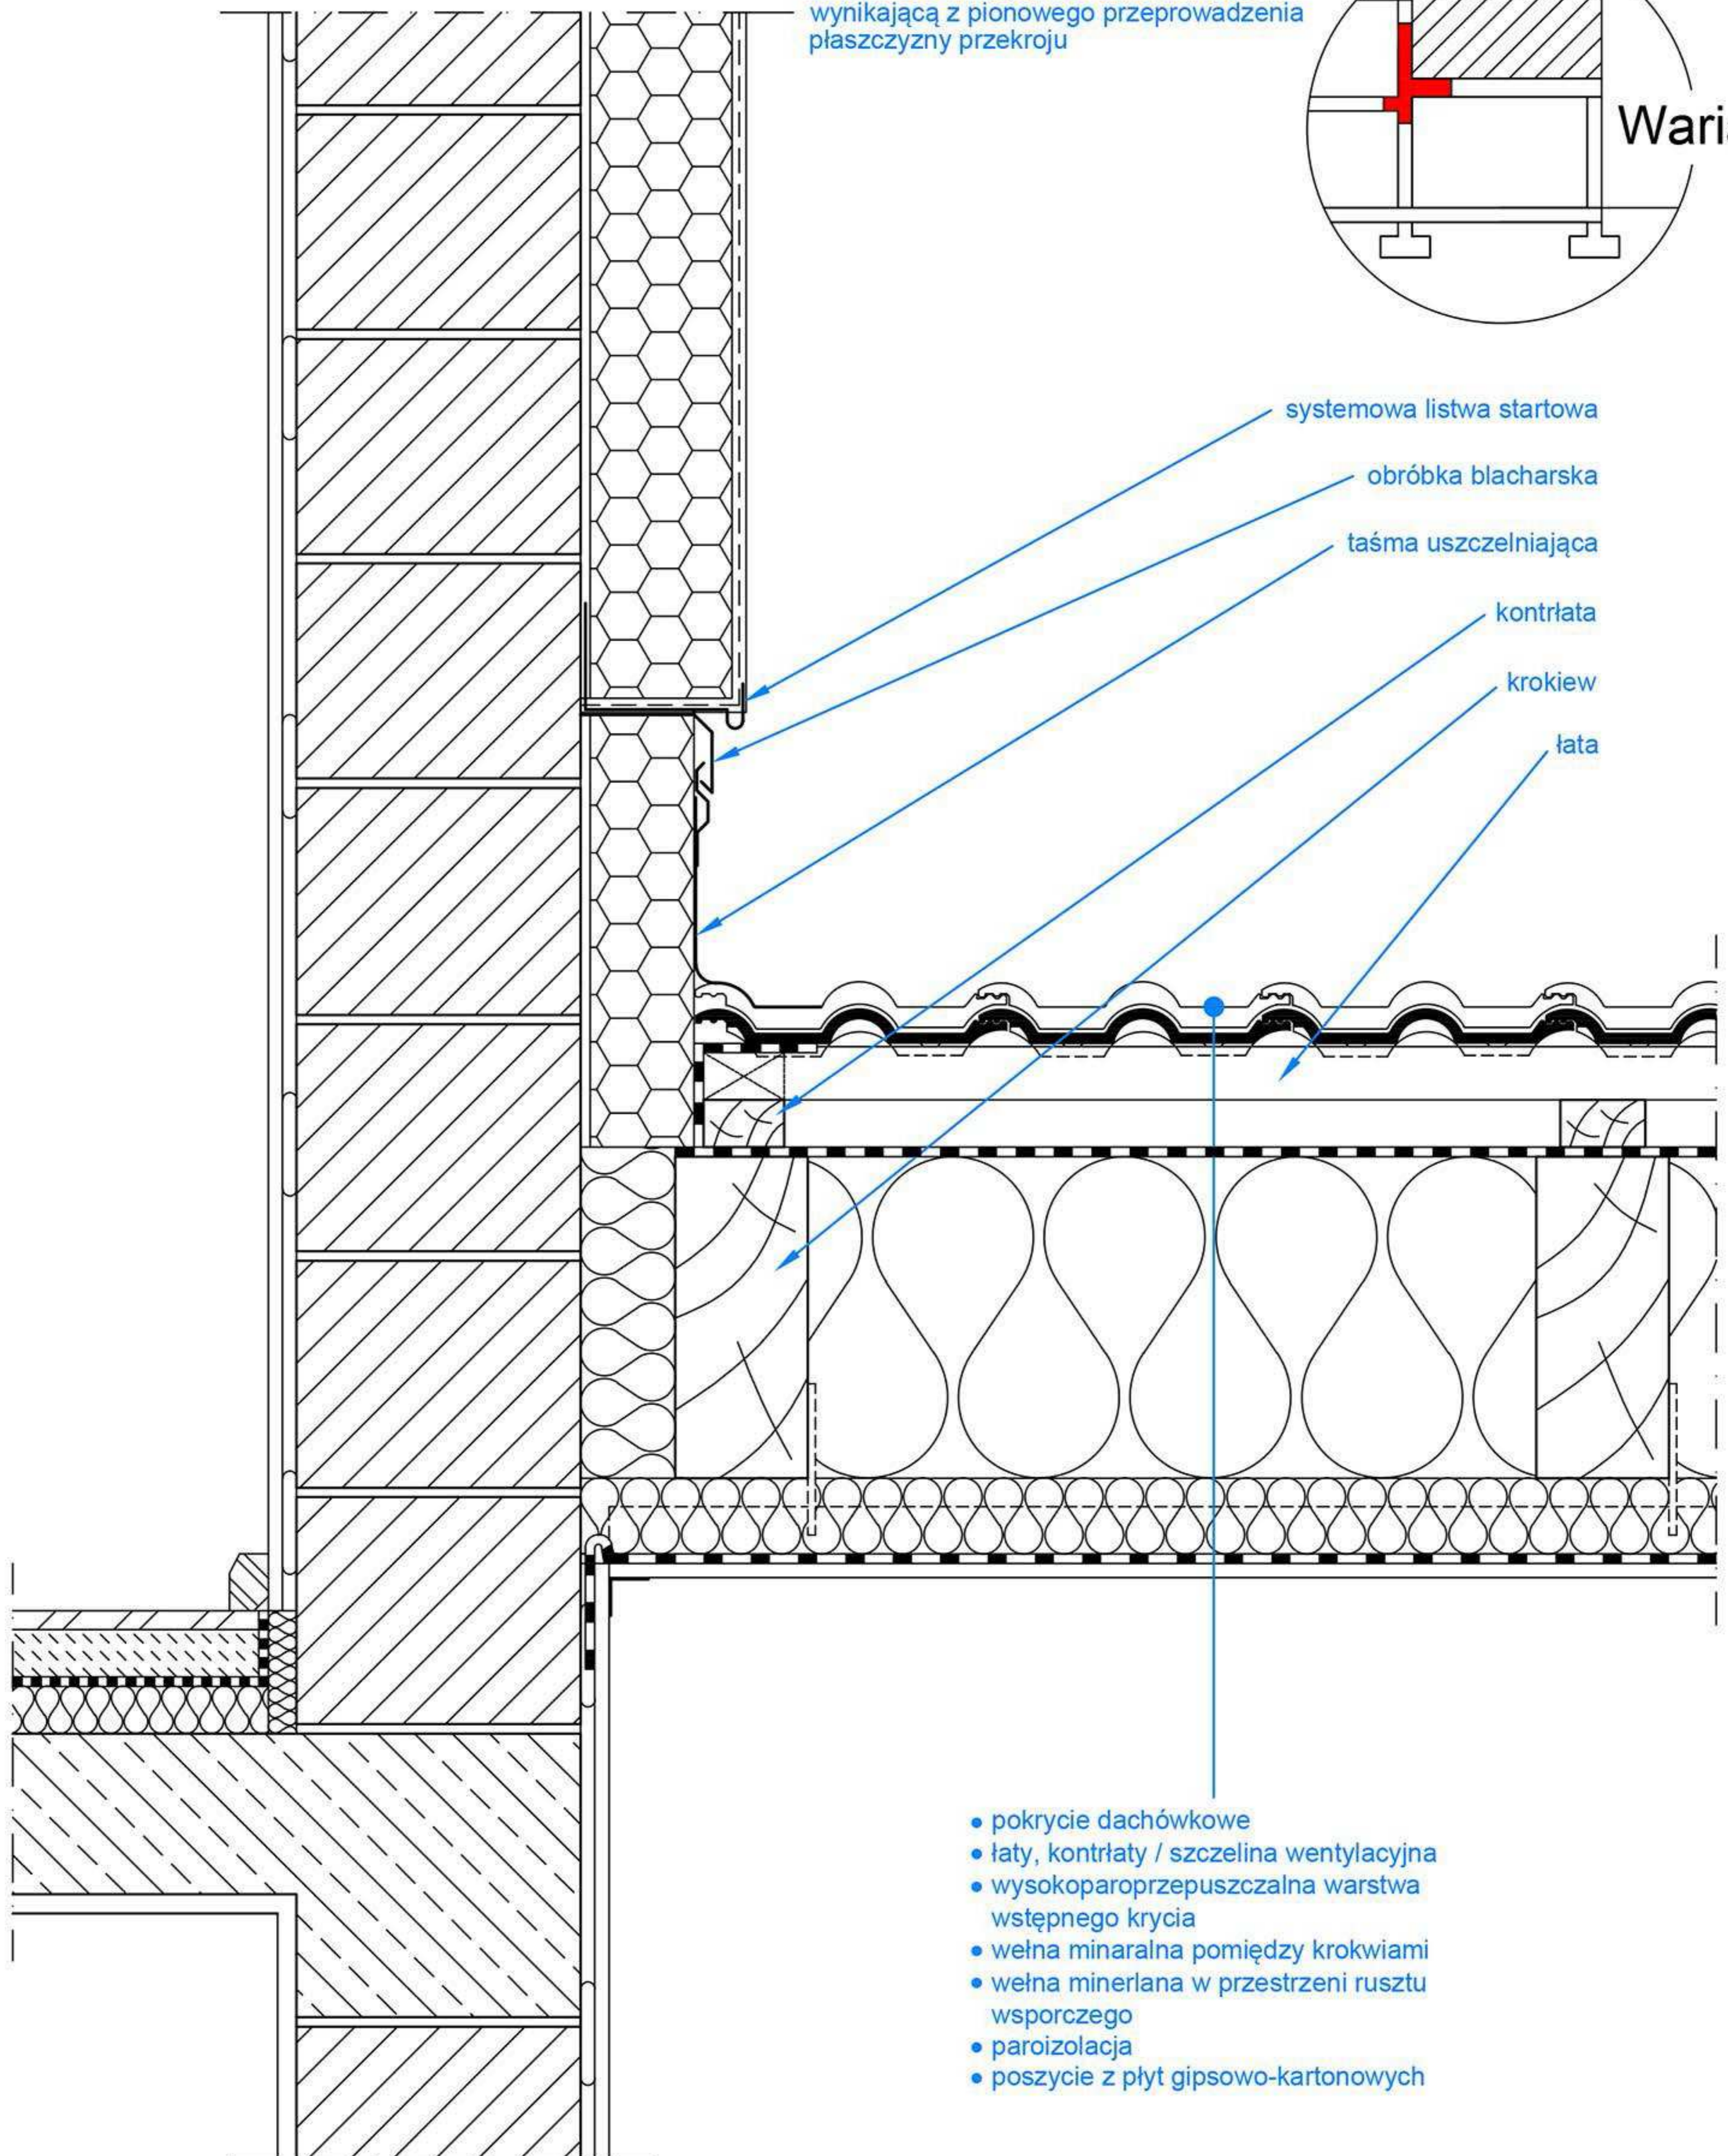


Na rysunku uwzględniono deformację wynikającą z pionowego przeprowadzenia płaszczyzny przekroju

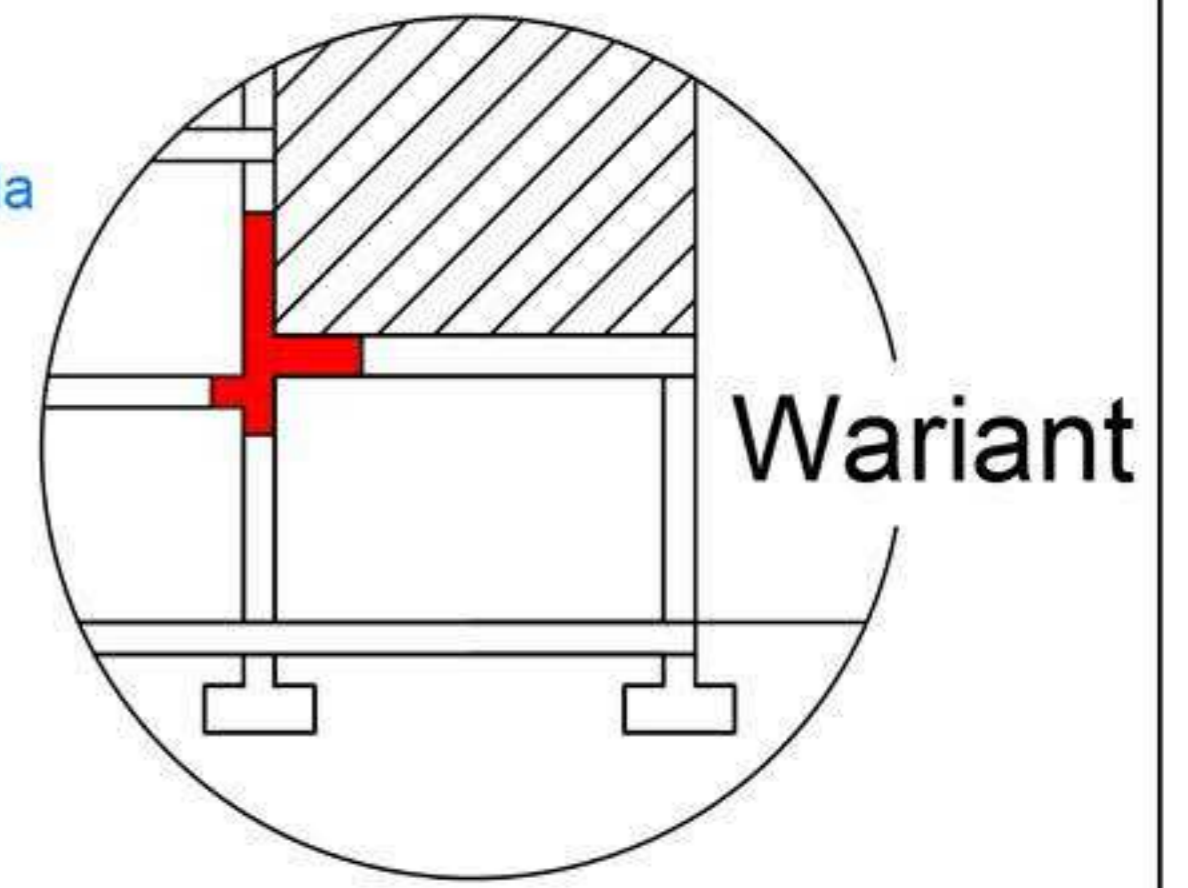

- pokrycie dachówkowe
- łaty, kontrłaty / szczelina wentylacyjna
- wysokoparoprzepuszczalna warstwa wstępnego krycia
- wełna mineralna pomiędzy krokiewmi
- wełna mineralna w przestrzeni rusztu wsporczego
- paroizolacja
- poszycie z płyt gipsowo-kartonowych

Temat rysunku

**Dach ze ścianą szczytową wychodzącą ponad połąć.**

Skala **1:10**

Rys. nr **5**