
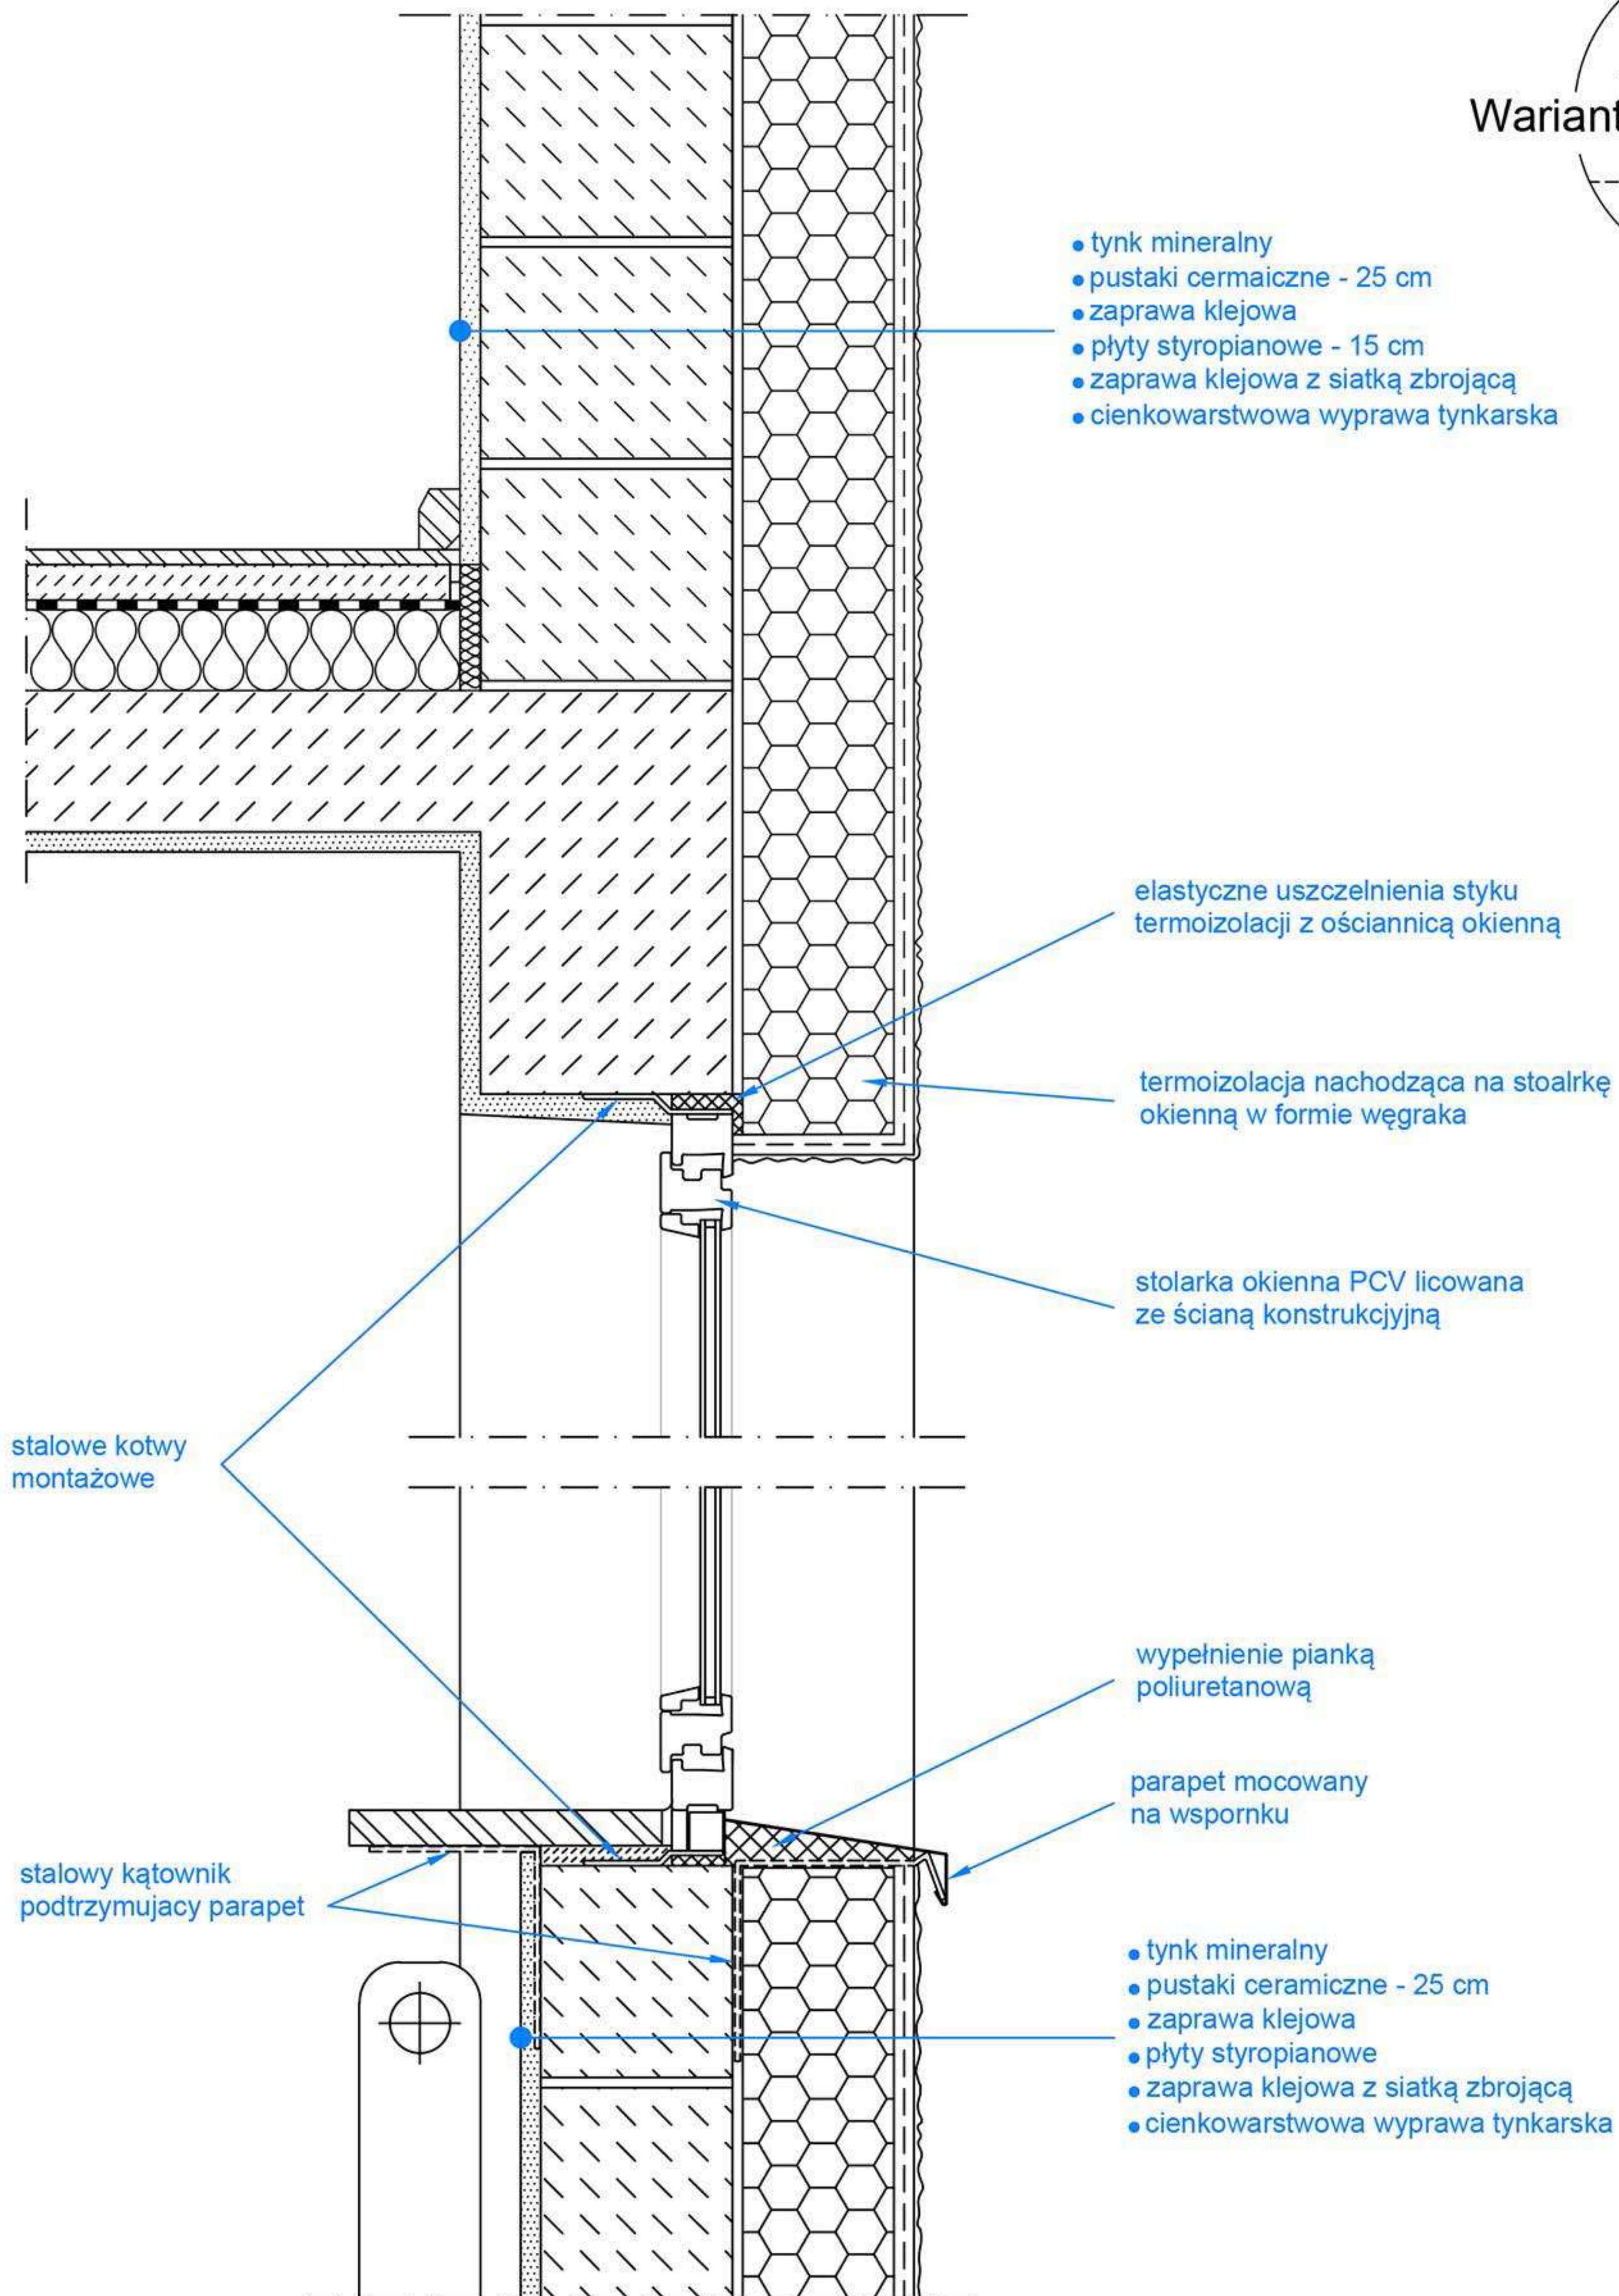


Wariant

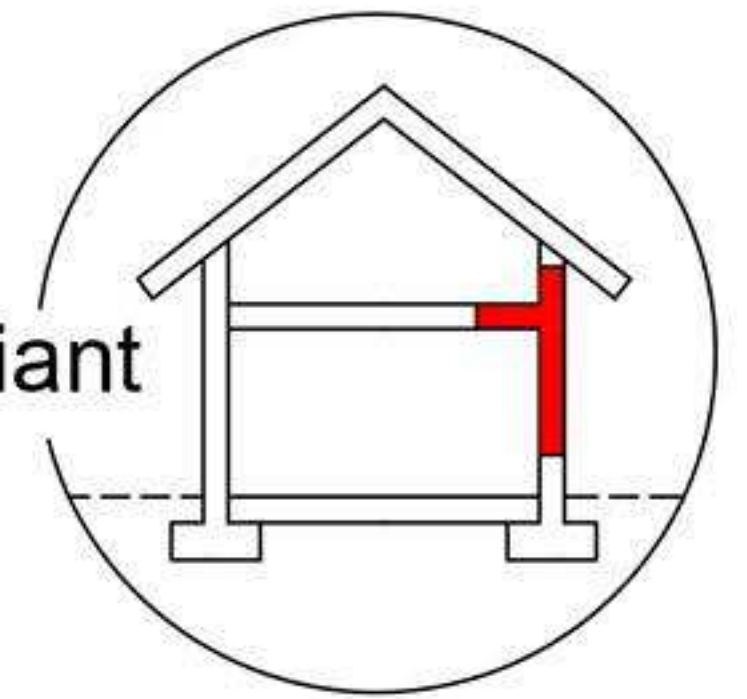

Temat rysunku

OKNO Z WNEKĄ PODPARAPETOWĄ

Skala **1:10**

Rys. nr **3**